

Генеральный план д. Починок  
сельского поселения Боровецкое  
Сокольского муниципального района  
Вологодской области.  
Схема современного использования  
территории (опорный план), М 1:2000.



УСЛОВНЫЕ ОБОЗНАЧЕНИЯ:

Границы

- Существующая граница д. Починок
- Проектируемая граница д. Починок
- Береговая полоса
- Прибрежная защитная полоса
- Водоохранная зона
- Граница охранной зоны ЛЭП
- Линия подтопления 10% обеспеченности

Землепользование

Земли населенных пунктов

Жилая зона

- Зона застройки индивидуальными жилыми домами

Зона рекреационного назначения

- Зеленые насаждения общего пользования
- Прочие территории

Земли сельскохозяйственного назначения


- Земли сельскохозяйственного назначения

Технико-экономические показатели

N п/п	НАМЕНОВАНИЕ	Сущест. положение
ОБЩИЕ ДАННЫЕ		
1	Численность населения, (чел.) постоянного/временного	2/21
2	Состав семьи, (чел.)	нет данных
3	Обеспеченность жилым фондом, (м2/чел.)	нет данных
4	Общая площадь жилого фонда, (м2)	1008
5	Количество квартир, (шт.)	28
ТЕРРИТОРИИ (га):		
6	Площадь территории д. Починок в том числе (га):	5,77
6.1	Территории жилой застройки:	
	зона застройки индивидуальными жилыми домами	3,33
6.2	Территории общественной застройки	-
6.3	Территории общего пользования:	
	зеленые насаждения общего пользования	0,96
	улицы, дороги, проезды, площади	0,28
6.4	Прочие территории	1,20
7	Сервитуты*:	
7.1	Территории охранных зон ЛЭП*	0,01*
7.2	Водоохранная зона*	5,77*

\* не учитываются в общей сумме, так как являются сервитутами

Масштаб 1:2000

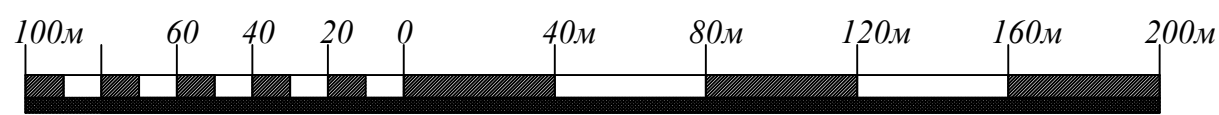

						Объект № 1396		
						Генеральный план д. Починок сельского поселения Боровецкое Сокольского муниципального района Вологодской области		
Изм.	Кол.	Лист	Ноок.	Подпись	Дата			
Ген.директор	Кузнецова					Стадия	Лист	Масштаб
ГИП	Дружовская					ГП	ГП-2	1:2000
Вед.инженер	Мастерова					Схема современного использования территории (опорный план), М 1:2000		
						ОАО "Головное ХППАП Бюро"		