

Генеральный план д. Починок  
сельского поселения Боровецкое  
Сокольского муниципального района  
Вологодской области.  
Схема проектных предложений по развитию  
населенного пункта  
(основной чертеж), М 1:2000.



УСЛОВНЫЕ ОБОЗНАЧЕНИЯ:

Границы

- Существующая граница д. Починок
- Проектируемая граница д. Починок
- Береговая полоса
- Прибрежная защитная полоса
- Водоохранная зона
- Граница охранной зоны ЛЭП
- Линия подтопления 10% обеспеченности
- Проектируемые кварталы
- Линия застройки
- Граница земельного участка
- Проектируемый индивидуальный жилой дом

Землепользование

Земли населенных пунктов

Общественно-деловая зона

Общественная застройка

Жилая зона

Зона застройки индивидуальными жилыми домами

Зона рекреационного назначения

Зеленые насаждения общего пользования

База отдыха

Земли сельскохозяйственного назначения

Земли сельскохозяйственного назначения


Технико-экономические показатели

N П/П	НАМЕНОВАНИЕ	Сущест. положение	Проектное положение
ОБЩИЕ ДАННЫЕ			
1	Численность населения, (чел.) постоянных/временных	<sup>2</sup> / <sub>21</sub>	<sup>34</sup> / <sub>21</sub>
2	Состав семьи, (чел.)	нет данных	2,4/2,4
3	Обеспеченность жильем фондом, (м2/чел.)	нет данных	35
4	Общая площадь жилого фонда, (м2)	1008	1925
5	Количество квартир, (шт.)	28	41
ТЕРРИТОРИИ (га):			
6	Площадь территории д. Починок - в том числе (га):	5,77	11,00
6.1	Территории жилой застройки:		
	территории усадебной застройки	3,33	7,33
6.2	Территории общественной застройки	-	0,09
6.3	Территории общего пользования:		
	зеленые насаждения общего пользования	0,96	0,64
	база отдыха	-	1,89
	улицы, дороги, проезды, площади	0,28	0,47
6.4	Прочие территории	1,20	0,58
7	Сервитуты*:		
7.1	Территории охранных зон ЛЭП*	0,01*	0,01*
7.2	Водоохранная зона*	5,77*	11,00*
* не учитываются в общей сумме, так как являются сервитутами			

ЭКСПЛИКАЦИЯ ПРОЕКТИРУЕМЫХ ОБЪЕКТОВ

N п/п	наименование	этажность	кол-во	кол-во квартир
1	Проектируемый многоквартирный жилой дом	1-2	13	13
2	Магазин смешанных товаров	1-2	1	-
3	Детская площадка	-	1	-
4	Мусоросборочная площадка	-	3	-
5	Хозяйственная площадка	-	2	-

Масштаб 1:2000

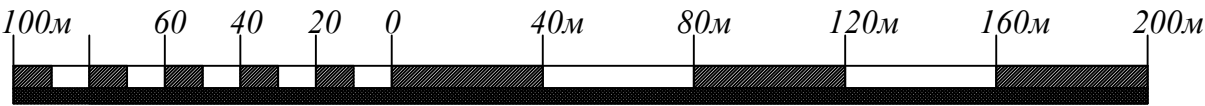

						Объект № 1396		
						Генеральный план д. Починок сельского поселения Боровецкое Сокольского муниципального района Вологодской области		
Изм.	Кол.	Лист	Нод.	Подпись	Дата		Стадия	Лист
Ген. директор	Кузнецова						ГП	ГП-4
ГПИ	Дружовская							1:2000
ГАП	Петрова							
Рук. группы	Павлова							
						Схема проектных предложений по развитию населенного пункта (основной чертеж), М 1:2000		
						ОАО "Головное ХПИАП Бюро"		