

Генеральный план д. Починок  
сельского поселения Боровецкое  
Сокольского муниципального района  
Вологодской области.  
Схема транспортной инфраструктуры,  
М 1:2000.

р. Сухона

Вологда,  
Сокол

УСЛОВНЫЕ ОБОЗНАЧЕНИЯ:

- Проектируемая граница д. Починок
- Транспортная инфраструктура
  - Поселковая дорога
  - Основная улица в жилой застройке
  - Второстепенная улица в жилой застройке
  - Судоходный путь

ЭКСПЛИКАЦИЯ ПРОЕКТИРУЕМЫХ ОБЪЕКТОВ				
N п/п	наименование	этажность	кол-во	кол-во квартир
1	Проектируемый многоквартирный жилой дом	1-2	13	13

Масштаб 1:2000

100м 60 40 20 0 40м 80м 120м 160м 200м



Проектируемая граница д. Починок


Поселковая дорога

Основная улица в жилой застройке




Второстепенная улица в жилой застройке



Судоходный путь

ЭКСПЛИКАЦИЯ ПРОЕКТИРУЕМЫХ ОБЪЕКТОВ				
<i>N п/п</i>	<i>наименование</i>	<i>этажность</i>	<i>кол-во</i>	<i>кол-во квартир</i>
<i>1</i>	<i>Проектируемый многоквартирный жилой дом</i>	<i>1-2</i>	<i>13</i>	<i>13</i>
<i>2</i>	<i>Магазин смешанных товаров</i>	<i>1-2</i>	<i>1</i>	<i>-</i>
<i>3</i>	<i>Детская площадка</i>	<i>-</i>	<i>1</i>	<i>-</i>
<i>4</i>	<i>Мусоросборочная площадка</i>	<i>-</i>	<i>3</i>	<i>-</i>
<i>5</i>	<i>Хозяйственная площадка</i>	<i>—</i>	<i>2</i>	<i>-</i>

Машинаб 1:2000

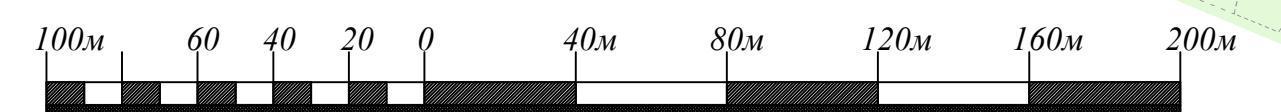

						Объект № 1396			
						Генеральный план д. Починок сельского поселения Боровецкое Сокольского муниципального района Вологодской области			
Изм.	Кол.	Лист	Ндок.	Подпись	Дата				
Ген. директор	Кузнецова					Стадия	Лист	Масштаб	
ГПП	Друговская					ГП	ГП-5	1:2000	
ГАП	Петрова								
Руч. группы	Павлова					Схема транспортной инфраструктуры, М 1:2000			
						ОАО "Головное ХППАП Бюро"			