


Генеральный план д. Починок сельского поселения Боровецкое Сокольского муниципального района Вологодской области. Схема размещения населенного пункта в структуре сельского поселения, М 1:50 000.

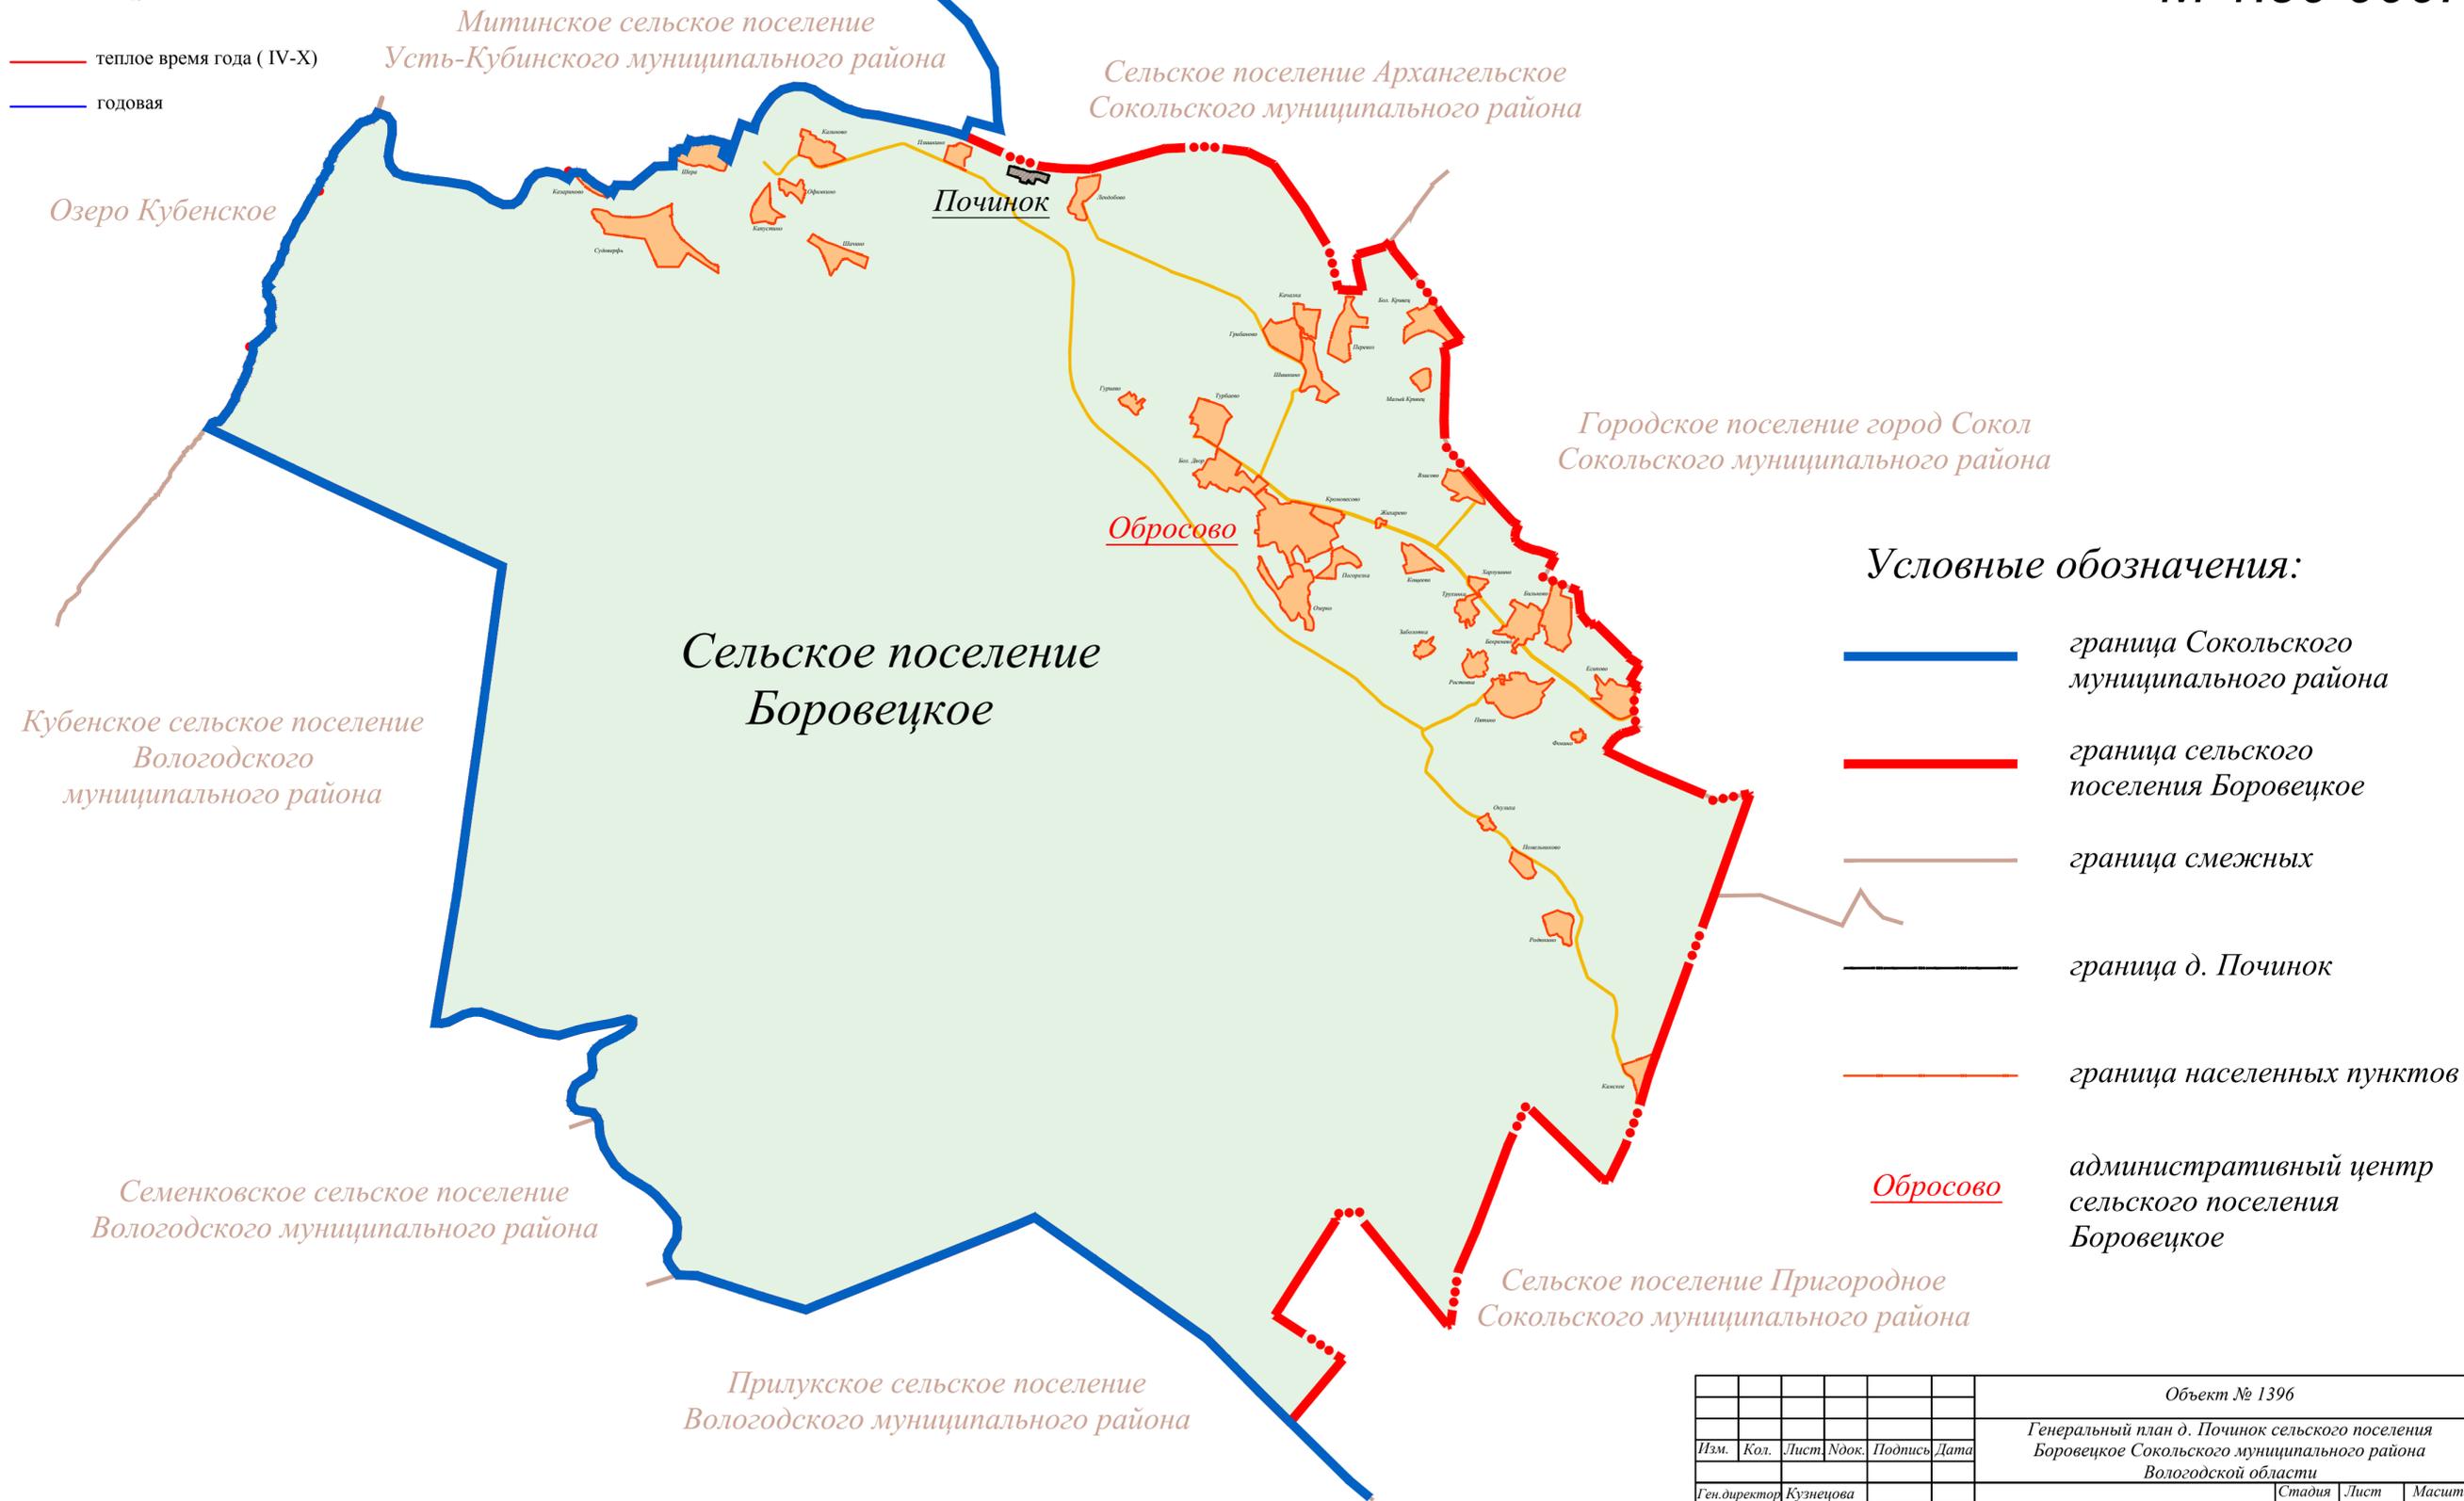

Объект № 1396					
Генеральный план д. Починок сельского поселения Боровецкое Сокольского муниципального района Вологодской области					
Изм.	Кол.	Лист	Ндк.	Подпись	Дата
Ген. директор	Кузнецова				
ГИП	Друговская				
ГАП	Петрова				
Вед. инженер	Мастерова				
				Схема размещения населенного пункта в структуре сельского поселения, М 1:50 000	
			Стадия	Лист	Масштаб
			ГП	ГП-1	1:50 000
				ОАО "Головное ХППАП Бюро"	