

Генеральный план д. Починок  
сельского поселения Боровецкое  
Сокольского муниципального района  
Вологодской области.  
Схема инженерной инфраструктуры.  
Теплоснабжение и газоснабжение, М 1:2000.



УСЛОВНЫЕ ОБОЗНАЧЕНИЯ:

- Границы**
- Существующая граница д. Починок
  - Проектируемая граница д. Починок
  - Береговая полоса
  - Прибрежная защитная полоса
  - Водоохранная зона
  - Граница охранной зоны ЛЭП
  - Линия подтопления 10% обеспеченности
  - Проектируемые кварталы
  - Линия застройки
  - Граница земельного участка
  - Проектируемый индивидуальный жилой дом

**Землепользование**

Земли населенных пунктов

- Общественно-деловая зона
- Общественная застройка
- Жилая зона
- Зона застройки индивидуальными жилыми домами

Зона рекреационного назначения

- Зеленые насаждения общего пользования
- База отдыха

Земли сельскохозяйственного назначения

- Земли сельскохозяйственного назначения


Технико-экономические показатели

№ п/п	НАМЕНОВАНИЕ	Сущест. положение	Проектное положение
ОБЩИЕ ДАННЫЕ			
1	Численность населения, (чел.) постоянных/временных	2/21	34/21
2	Состав семьи, (чел.)	нет данных	2,4/2,4
3	Обеспеченность жилым фондом, (м2/чел.)	нет данных	35
4	Общая площадь жилого фонда, (м2)	1008	1925
5	Количество квартир, (шт.)	28	41
ТЕРРИТОРИИ (га):			
6	Площадь территории д. Починок - в том числе (га):	5,77	11,00
6.1	Территории жилой застройки:		
	территории усадебной застройки	3,33	7,33
6.2	Территории общественной застройки	-	0,09
6.3	Территории общего пользования:		
	зеленые насаждения общего пользования	0,96	0,64
	база отдыха	-	1,89
	улицы, дороги, проезды, площади	0,28	0,47
6.4	Прочие территории	1,20	0,58
7	Сервитуты*:		
7.1	Территории охранных зон ЛЭП*	0,01*	0,01*
7.2	Водоохранная зона*	5,77*	11,00*
* не учитываются в общей сумме, так как являются сервитутами			

УСЛОВНЫЕ ОБОЗНАЧЕНИЯ  
ИНЖЕНЕРНЫХ СЕТЕЙ

- Проектируемый газопровод подземной прокладки низкого давления IV-кат. до 0,005 МПа
- Проектируемый газопровод высокого давления II кат. от 0.3 до 0,6 МПа
- Диаметр трубопроводов газопровода из полиэтиленовых труб
- Шкафной газорегуляторный пункт - ГРПШ

ЭКСПЛИКАЦИЯ ПРОЕКТИРУЕМЫХ ОБЪЕКТОВ				
№ п/п	наименование	этажность	кол-во	кол-во квартир
1	Проектируемый многоквартирный жилой дом	1-2	13	13
2	Магазин смешанных товаров	1-2	1	-
3	Детская площадка	-	1	-
4	Мусоросборочная площадка	-	3	-
5	Хозяйственная площадка	-	2	-

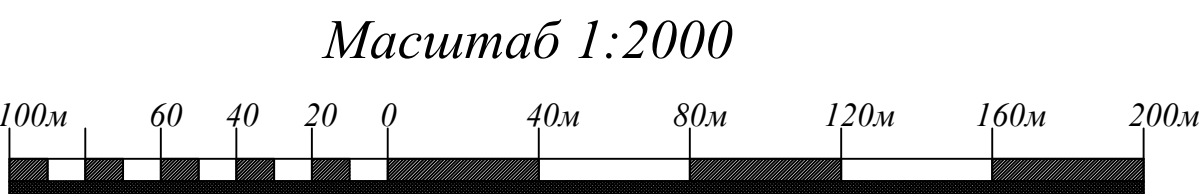

						Объект № 1396		
						Генеральный план д. Починок сельского поселения Боровецкое Сокольского муниципального района Вологодской области		
Изм.	Кол.	Лист	Ндк.	Подпись	Дата		Стадия	Лист
Ген. директор	Кузнецова						ГП	ГП-ТТ
ГМП	Дружеская							1:2000
ГАП	Петрова							
Вед. инж.	Баранов							
						Схема инженерной инфраструктуры. Теплоснабжение и газоснабжение, М 1:2000		
						ОАО "Головное ХПШБ Бюро"		