

ГРАФИЧЕСКОЕ ОПИСАНИЕ
местоположения границ населенных пунктов, территориальных
зон, особо охраняемых природных территорий, зон с особыми
условиями использования территории

Публичный сервитут объекта электросетевого хозяйства: Подстанция 110/35/10 Воробьево (ВЛ-10 Центр)

(наименование объекта, местоположение границ которого описано (далее - объект))

Раздел 1

Сведения об объекте		
№ п/п	Характеристики объекта	Описание характеристик
1	2	3
1	Местоположение объекта	Вологодская область, Сокольский р-н
2	Площадь объекта ± величина погрешности определения площади (P ± ΔP)	272 027 м ² ± 182 м ²
3	Иные характеристики объекта	Вид объекта реестра границ: Зона с особыми условиями использования территории Вид объекта по документу: Публичный сервитут объекта электросетевого хозяйства: Подстанция 110/35/10 Воробьево (ВЛ-10 Центр) Наименование охраняемого объекта: Подстанция 110/35/10 Воробьево (ВЛ-10 Центр)

Раздел 2

Сведения о местоположении границ объекта

1. Система координат МСК-35, зона 3					
2. Сведения о характерных точках границ объекта					
Обозначение характерных точек границ	Координаты, м		Метод определения координат характерной точки	Средняя квадратическая погрешность положения характерной точки (M _t), м	Описание обозначения точки на местности (при наличии)
	X	Y			
1	2	3	4	5	6
1	403 923,66	3 213 651,69	Аналитический метод	0,10	—
2	402 875,28	3 214 241,32		0,10	
3	403 244,45	3 214 507,70		0,10	
4	403 232,17	3 214 524,73		0,10	
5	402 855,11	3 214 252,66		0,10	
6	402 441,83	3 214 484,94		0,10	
7	401 568,46	3 214 476,75		0,10	
8	401 295,40	3 214 474,14		0,10	
9	400 328,99	3 214 263,01		0,10	
10	399 512,94	3 214 085,74		0,10	
11	399 445,99	3 214 067,64		0,10	
12	399 429,98	3 214 061,63		0,10	
13	399 437,36	3 214 041,97		0,10	
14	399 452,44	3 214 047,63		0,10	
15	399 487,51	3 214 057,11		0,10	
16	399 134,50	3 213 610,41		0,10	
17	399 138,73	3 213 613,65		0,10	
18	399 144,14	3 213 606,62		0,10	
19	399 136,22	3 213 600,52		0,10	
20	399 132,71	3 213 605,10		0,10	
21	399 134,57	3 213 606,52		0,10	
22	399 133,03	3 213 608,54		0,10	
23	398 640,83	3 212 985,70		0,10	
24	398 645,62	3 213 023,33		0,10	
25	398 633,54	3 213 434,02		0,10	
26	398 628,69	3 213 611,83		0,10	
27	398 607,70	3 213 611,25		0,10	
28	398 612,36	3 213 440,39		0,10	
29	398 534,77	3 213 404,80		0,10	
30	398 497,41	3 213 386,42		0,10	
31	398 475,13	3 213 372,14		0,10	
32	398 486,45	3 213 354,46		0,10	
33	398 507,74	3 213 368,10		0,10	
34	398 523,11	3 213 375,66		0,10	
35	398 517,78	3 213 355,88		0,10	
36	398 522,34	3 213 348,39		0,10	
37	398 514,45	3 213 343,51		0,10	
38	398 488,72	3 213 248,00		0,10	
39	398 342,24	3 213 130,14		0,10	
40	398 326,31	3 213 139,83		0,10	
41	398 313,72	3 213 151,21		0,10	
42	398 299,64	3 213 135,63		0,10	
43	398 313,70	3 213 122,92		0,10	
44	398 343,92	3 213 104,54		0,10	
45	398 507,22	3 213 235,93		0,10	
46	398 548,14	3 213 387,83		0,10	
47	398 613,01	3 213 417,59		0,10	
48	398 624,58	3 213 024,35		0,10	
49	398 615,23	3 212 950,86		0,10	
50	398 576,50	3 212 637,41		0,10	
51	398 600,69	3 212 581,61		0,10	
52	398 583,16	3 212 494,25		0,10	

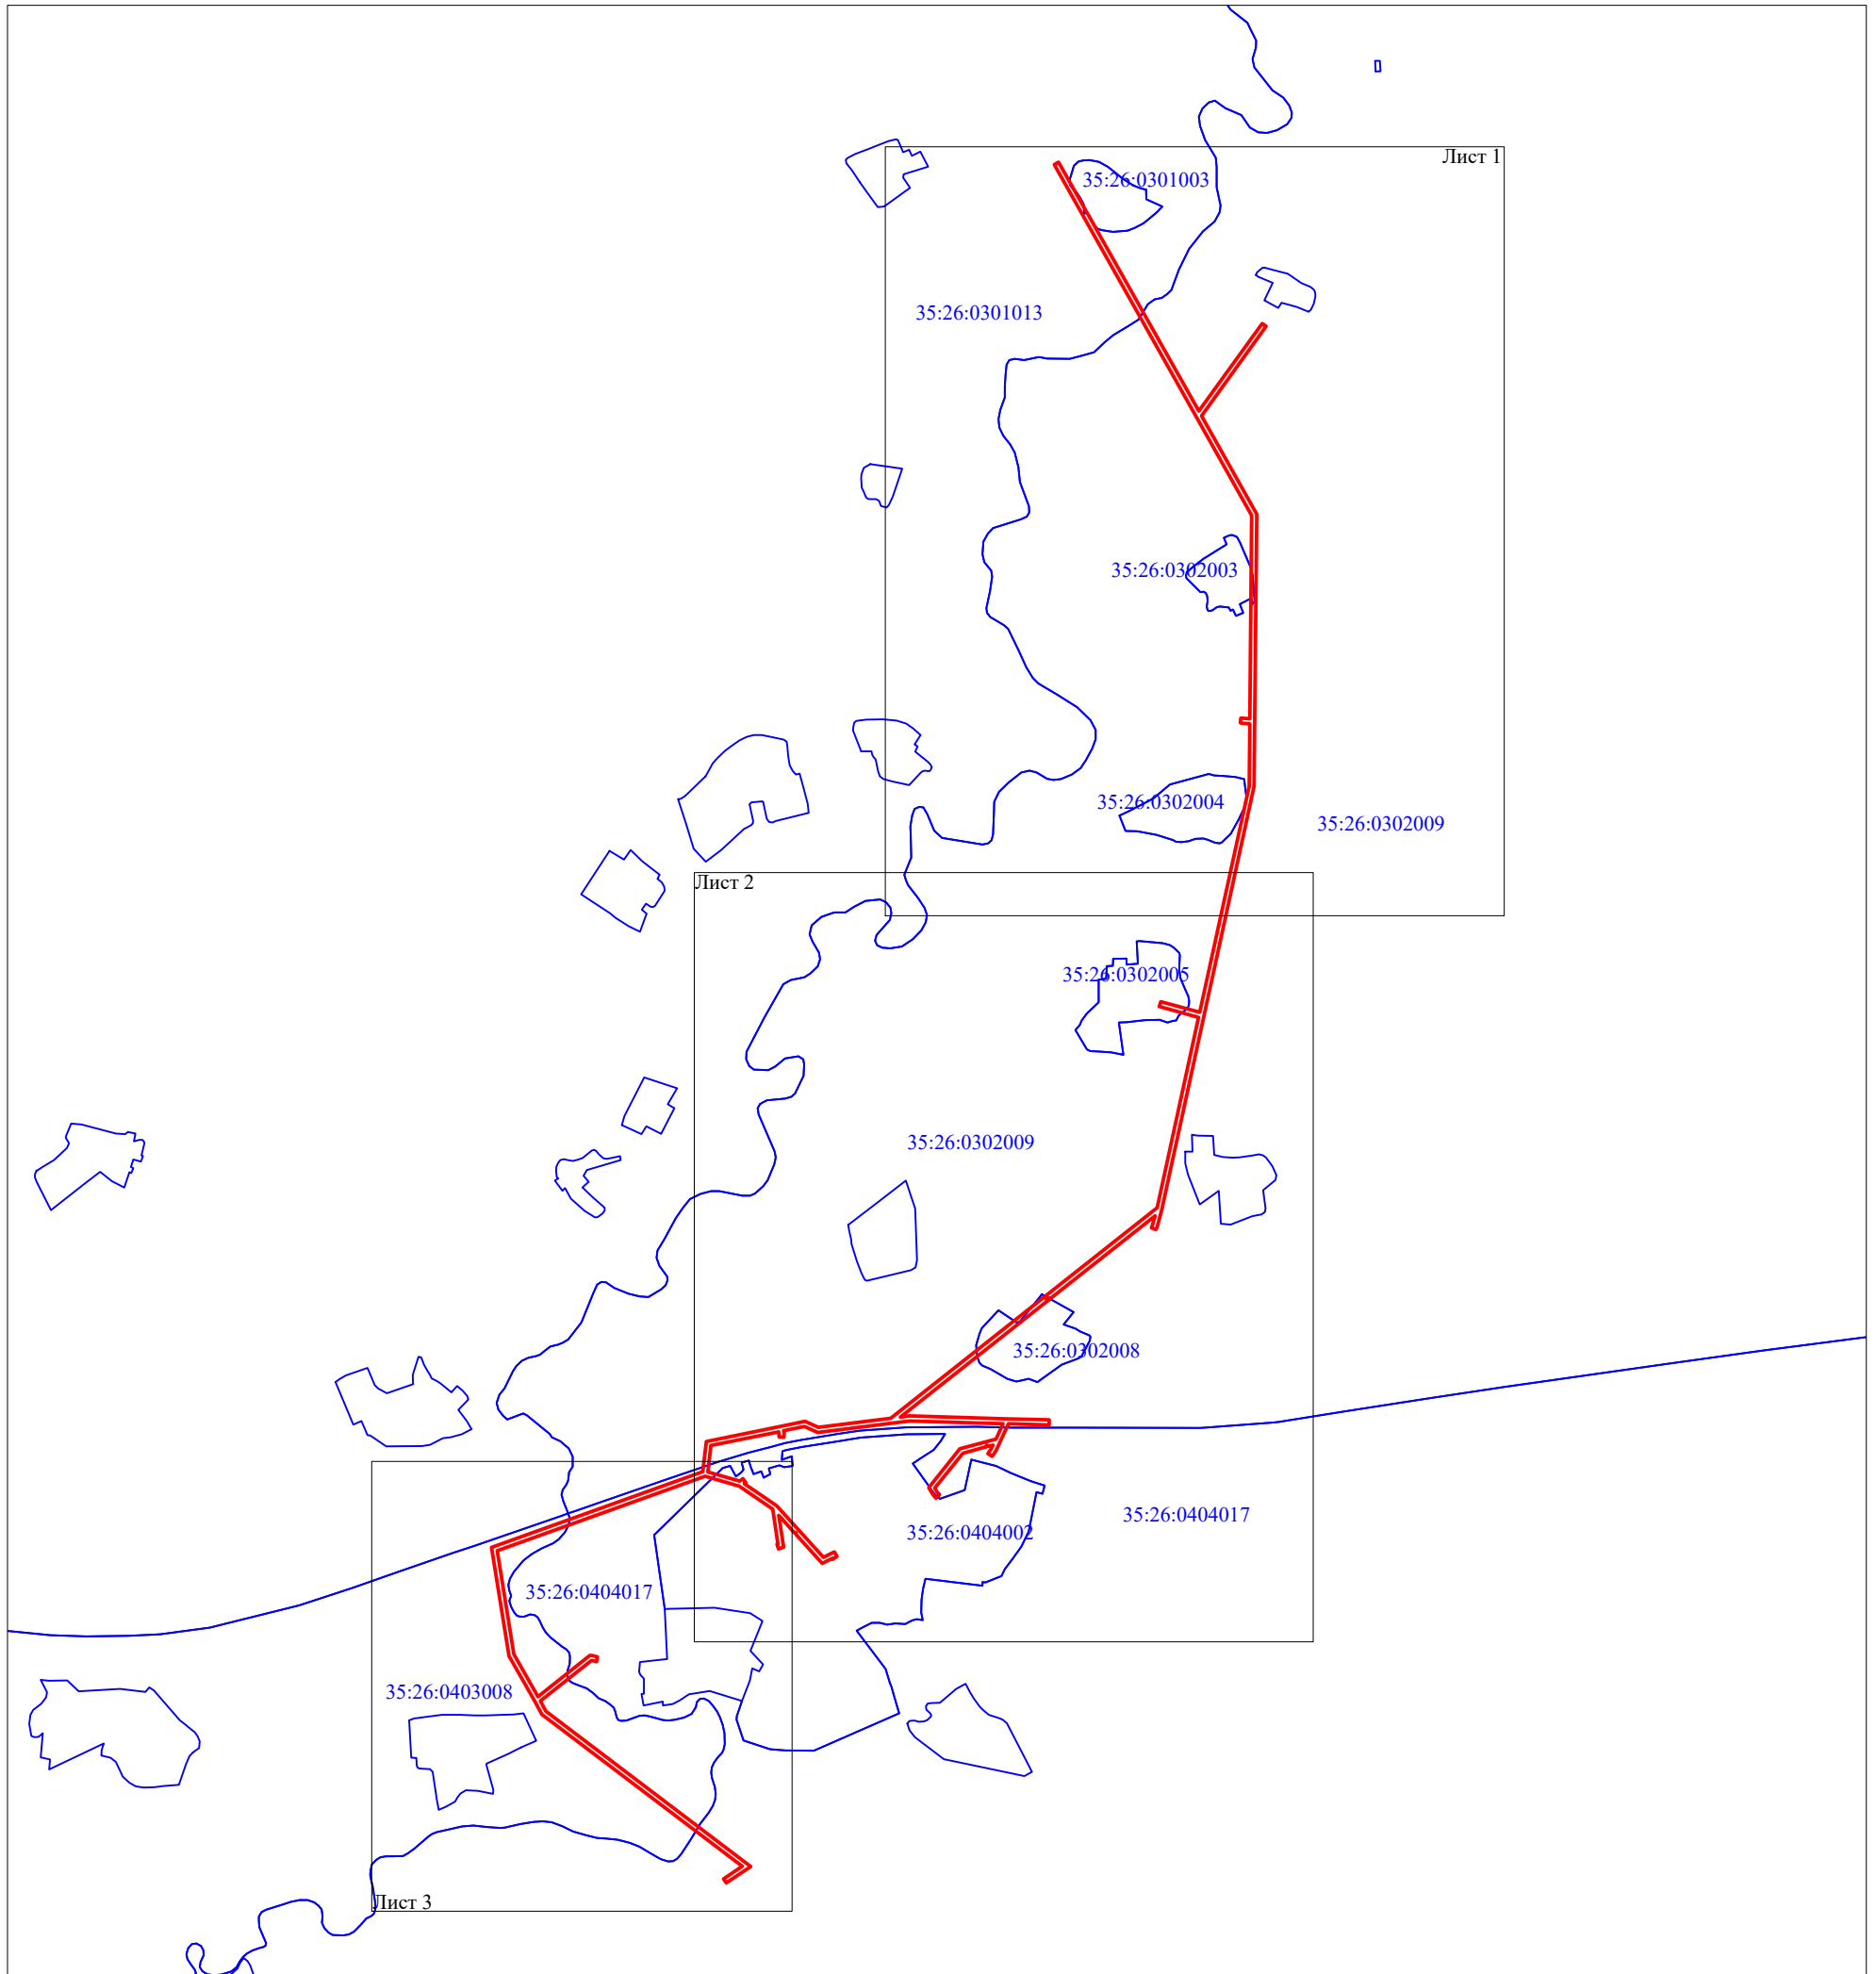
53	398 571,77	3 212 496,84	0,10
54	398 555,20	3 212 495,55	0,10
55	398 556,84	3 212 474,61	0,10
56	398 570,23	3 212 475,66	0,10
57	398 579,00	3 212 473,67	0,10
58	398 520,67	3 212 187,90	0,10
59	398 410,12	3 212 174,89	0,10
60	398 371,06	3 212 308,76	0,10
61	398 371,69	3 212 309,44	0,10
62	398 381,12	3 212 323,13	0,10
63	398 363,83	3 212 335,05	0,10
64	398 359,88	3 212 329,32	0,10
65	398 267,18	3 212 465,47	0,10
66	398 050,41	3 212 661,22	0,10
67	398 072,90	3 212 707,43	0,10
68	398 053,82	3 212 719,31	0,10
69	398 042,72	3 212 701,48	0,10
70	398 045,74	3 212 699,60	0,10
71	398 024,62	3 212 656,21	0,10
72	398 146,18	3 212 546,44	0,10
73	398 154,16	3 212 545,95	0,10
74	398 153,77	3 212 540,33	0,10
75	398 152,87	3 212 540,39	0,10
76	398 210,40	3 212 488,44	0,10
77	398 211,88	3 212 488,42	0,10
78	398 211,86	3 212 487,12	0,10
79	398 213,63	3 212 485,53	0,10
80	398 214,94	3 212 485,51	0,10
81	398 214,93	3 212 484,35	0,10
82	398 226,36	3 212 474,03	0,10
83	398 092,83	3 212 493,95	0,10
84	398 085,91	3 212 472,16	0,10
85	398 105,92	3 212 465,80	0,10
86	398 107,43	3 212 470,54	0,10
87	398 253,12	3 212 448,81	0,10
88	398 349,72	3 212 306,94	0,10
89	398 391,49	3 212 163,76	0,10
90	398 078,16	3 211 288,76	0,10
91	397 641,93	3 211 358,53	0,10
92	397 463,84	3 211 460,19	0,10
93	397 637,63	3 211 678,92	0,10
94	397 635,93	3 211 693,24	0,10
95	397 631,61	3 211 711,13	0,10
96	397 611,20	3 211 706,19	0,10
97	397 615,23	3 211 689,52	0,10
98	397 615,75	3 211 685,13	0,10
99	397 445,24	3 211 470,53	0,10
100	397 402,54	3 211 493,38	0,10
101	397 370,52	3 211 535,17	0,10
102	396 748,33	3 212 355,83	0,10
103	396 679,33	3 212 253,22	0,10
104	396 696,76	3 212 241,50	0,10
105	396 749,36	3 212 319,72	0,10
106	397 353,82	3 211 522,44	0,10
107	397 388,64	3 211 477,01	0,10
108	397 442,92	3 211 447,95	0,10
109	397 634,84	3 211 338,40	0,10
110	398 092,05	3 211 265,27	0,10
111	398 410,22	3 212 153,76	0,10
112	398 538,21	3 212 168,82	0,10
113	398 601,63	3 212 479,55	0,10
114	398 622,57	3 212 583,93	0,10
115	398 598,04	3 212 640,51	0,10
116	398 635,71	3 212 945,35	0,10

**Схема расположения границ публичного сервитута
"Подстанция 110/35/10 Воробьево (ВЛ-10 Центр)"**

Кадастровые номера земельных участков, в отношении которых испрашивается публичный сервитут: 35:26:0000000:1223; 35:26:0000000:1269; 35:26:0000000:1270; 35:26:0000000:1434; 35:26:0000000:1542; 35:26:0302009:5; 35:26:0302009:225; 35:26:0302009:229; 35:26:0302009:342; 35:26:0403008:22; 35:26:0403008:23; 35:26:0404002:209; 35:26:0404002:211; 35:26:0404002:215; 35:26:0404002:471; 35:26:0404002:474; 35:26:0404002:478; 35:26:0404002:487; 35:26:0404002:720; 35:26:0404017:199, земли кадастровых кварталов: 35:26:0301003; 35:26:0301013; 35:26:0302003; 35:26:0302004; 35:26:0302005; 35:26:0302008; 35:26:0302009; 35:26:0403008; 35:26:0404002; 35:26:0404017.



Площадь испрашиваемого публичного сервитута: 272 027 кв.м.

Каталог координат: Приложение 1 на 3 листах



Масштаб 1:30 000

Используемые условные знаки и обозначения:

-  - граница публичного сервитута;
-  - граница кадастрового квартала;
- 35:26:0404002 - номер кадастрового квартала.

Подпись _____



С.И. Лукьянов

"27" июня 2024 г.

Схема расположения границ публичного сервитута
"Подстанция 110/35/10 Воробьево (ВЛ-10 Центр)"

Лист 1



Масштаб 1:10000

Используемые условные знаки и обозначения:





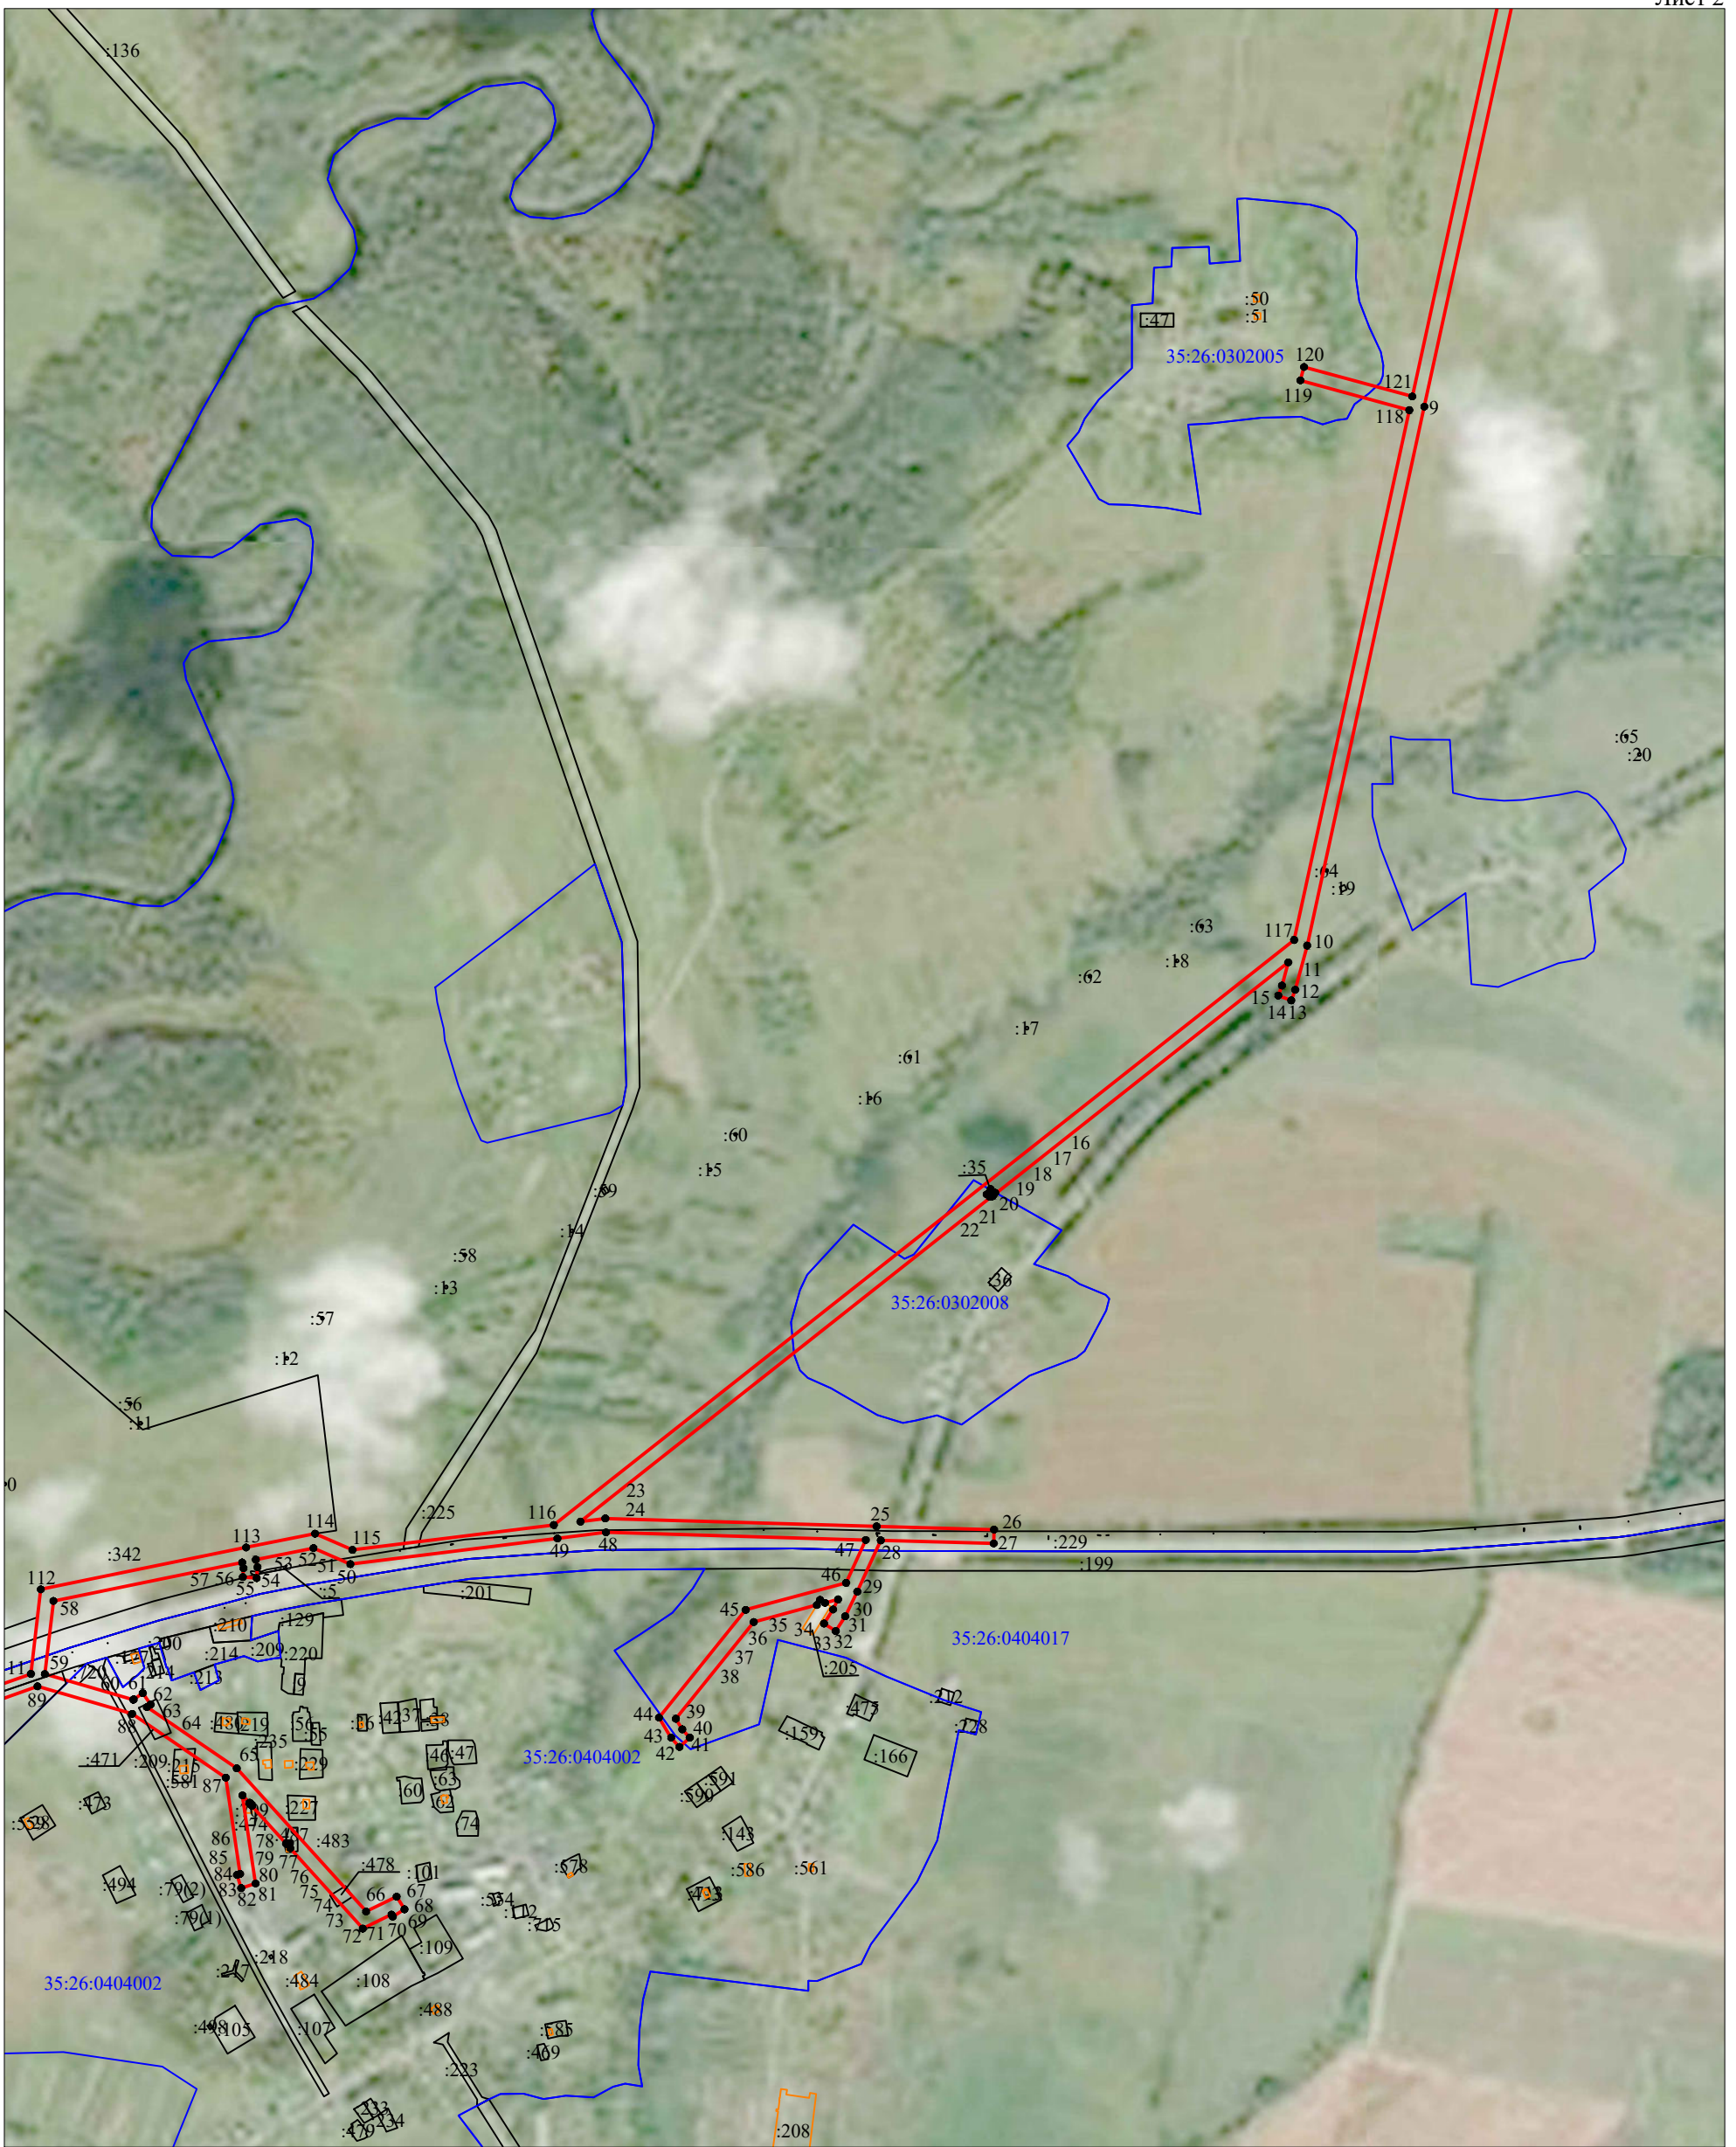
-  - граница публичного сервитута;
-  1 - характерная точка границ публичного сервитута, установленная при проведении кадастровых работ;
-  - существующая часть границы, имеющиеся в ЕГРН сведения о которой достаточны для определения ее местоположения;
-  - граница кадастрового квартала;
- :56 - кадастровый номер земельного участка, сведения о котором содержатся в ЕГРН;
- 35:26:0301013 - номер кадастрового квартала.

Схема расположения границ публичного сервитута
"Подстанция 110/35/10 Воробьево (ВЛ-10 Центр)"




Масштаб 1:10000

Используемые условные знаки и обозначения:

- - граница публичного сервитута;
- 1 - характеристическая точка границ публичного сервитута, установленная при проведении кадастровых работ;
- (black) - существующая часть границы, имеющиеся в ЕГРН сведения о которой достаточны для определения ее местоположения;
- (blue) - граница кадастрового квартала;
- :56 - кадастровый номер земельного участка, сведения о котором содержатся в ЕГРН;
- 35:26:0301013 - номер кадастрового квартала.





Схема расположения границ публичного сервитута
"Подстанция 110/35/10 Воробьево (ВЛ-10 Центр)"

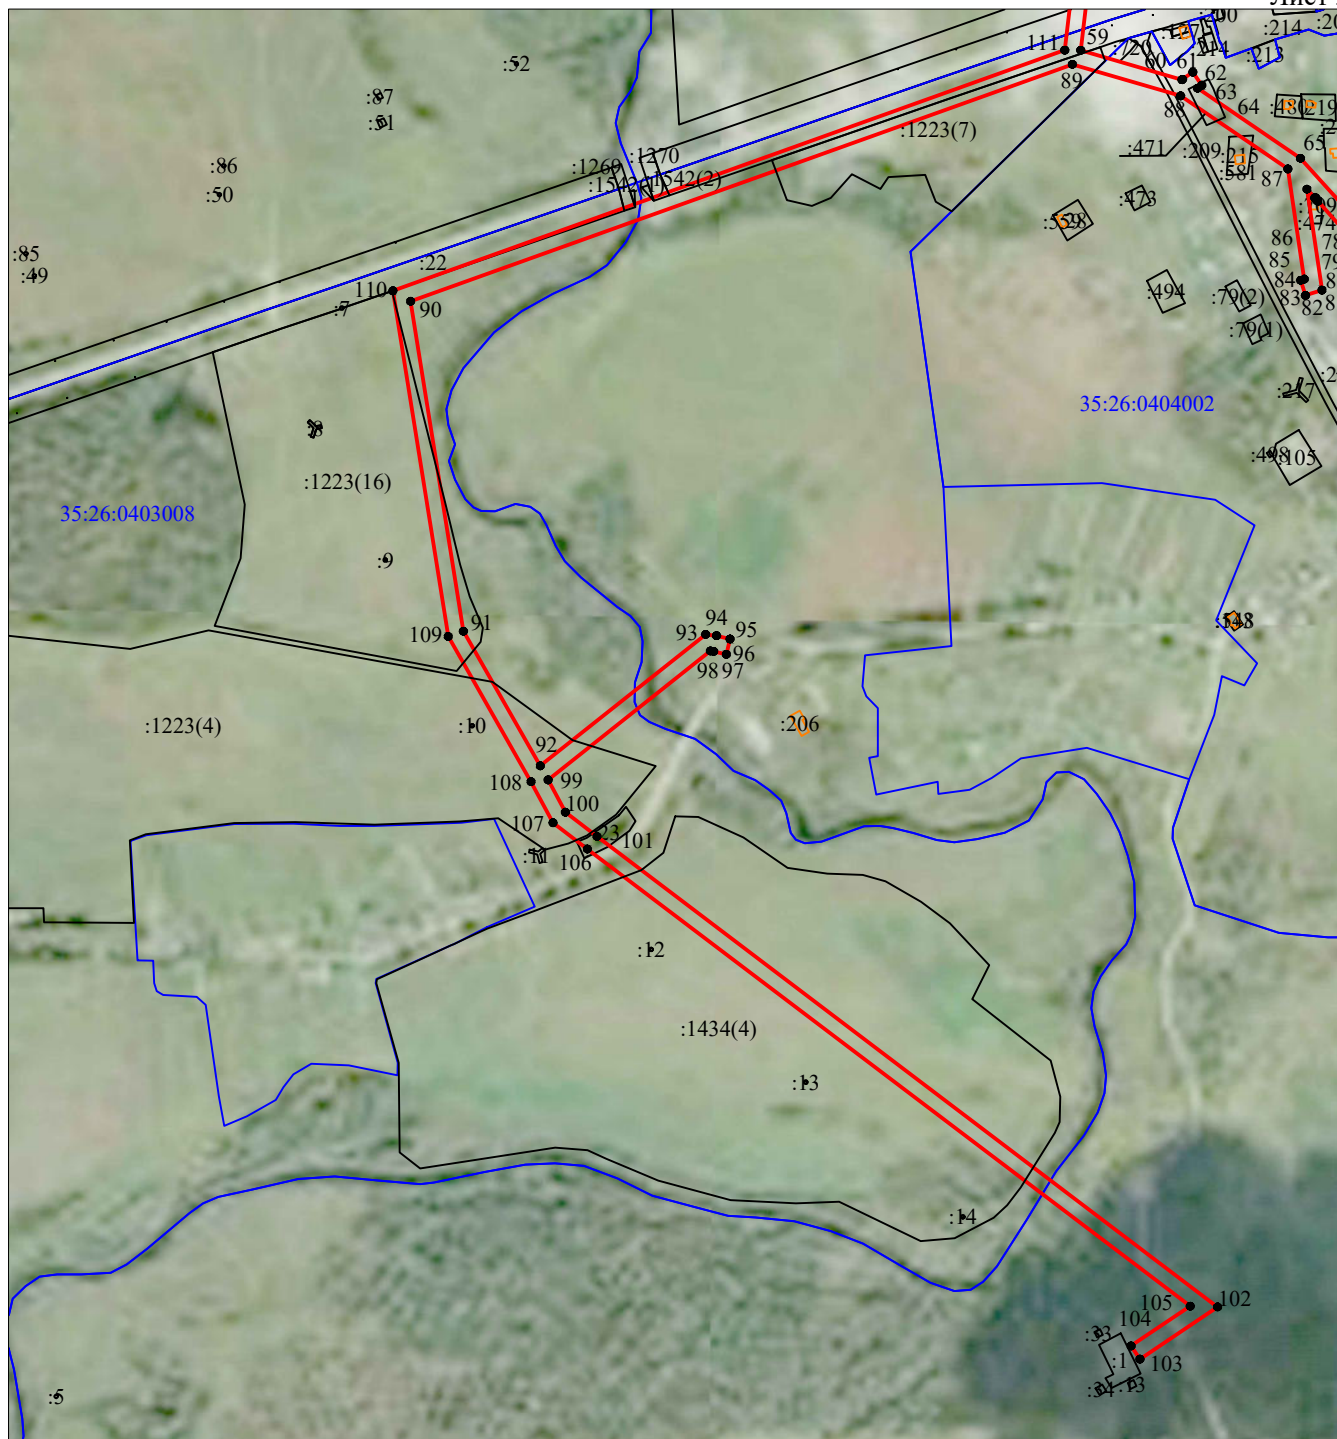Лист 3



Масштаб 1:10 000

Используемые условные знаки и обозначения:

 -  - граница публичного сервитута;
-  1 - характерная точка границ публичного сервитута, установленная при проведении кадастровых работ;
-  - существующая часть границы, имеющиеся в ЕГРН сведения о которой достаточны для определения ее местоположения;
-  - граница кадастрового квартала;
- :56 - кадастровый номер земельного участка, сведения о котором содержатся в ЕГРН;
- 35:26:0301013 - номер кадастрового квартала.

ТЕКСТОВОЕ ОПИСАНИЕ

местоположения границ населенных пунктов, территориальных зон

Прохождение границы		Описание прохождения границы
от точки	до точки	
1	2	3
—	—	—