

СХЕМА ВОДООТВЕДЕНИЯ Д. ЛИТЕГА, Д. ВАСЮТИНО

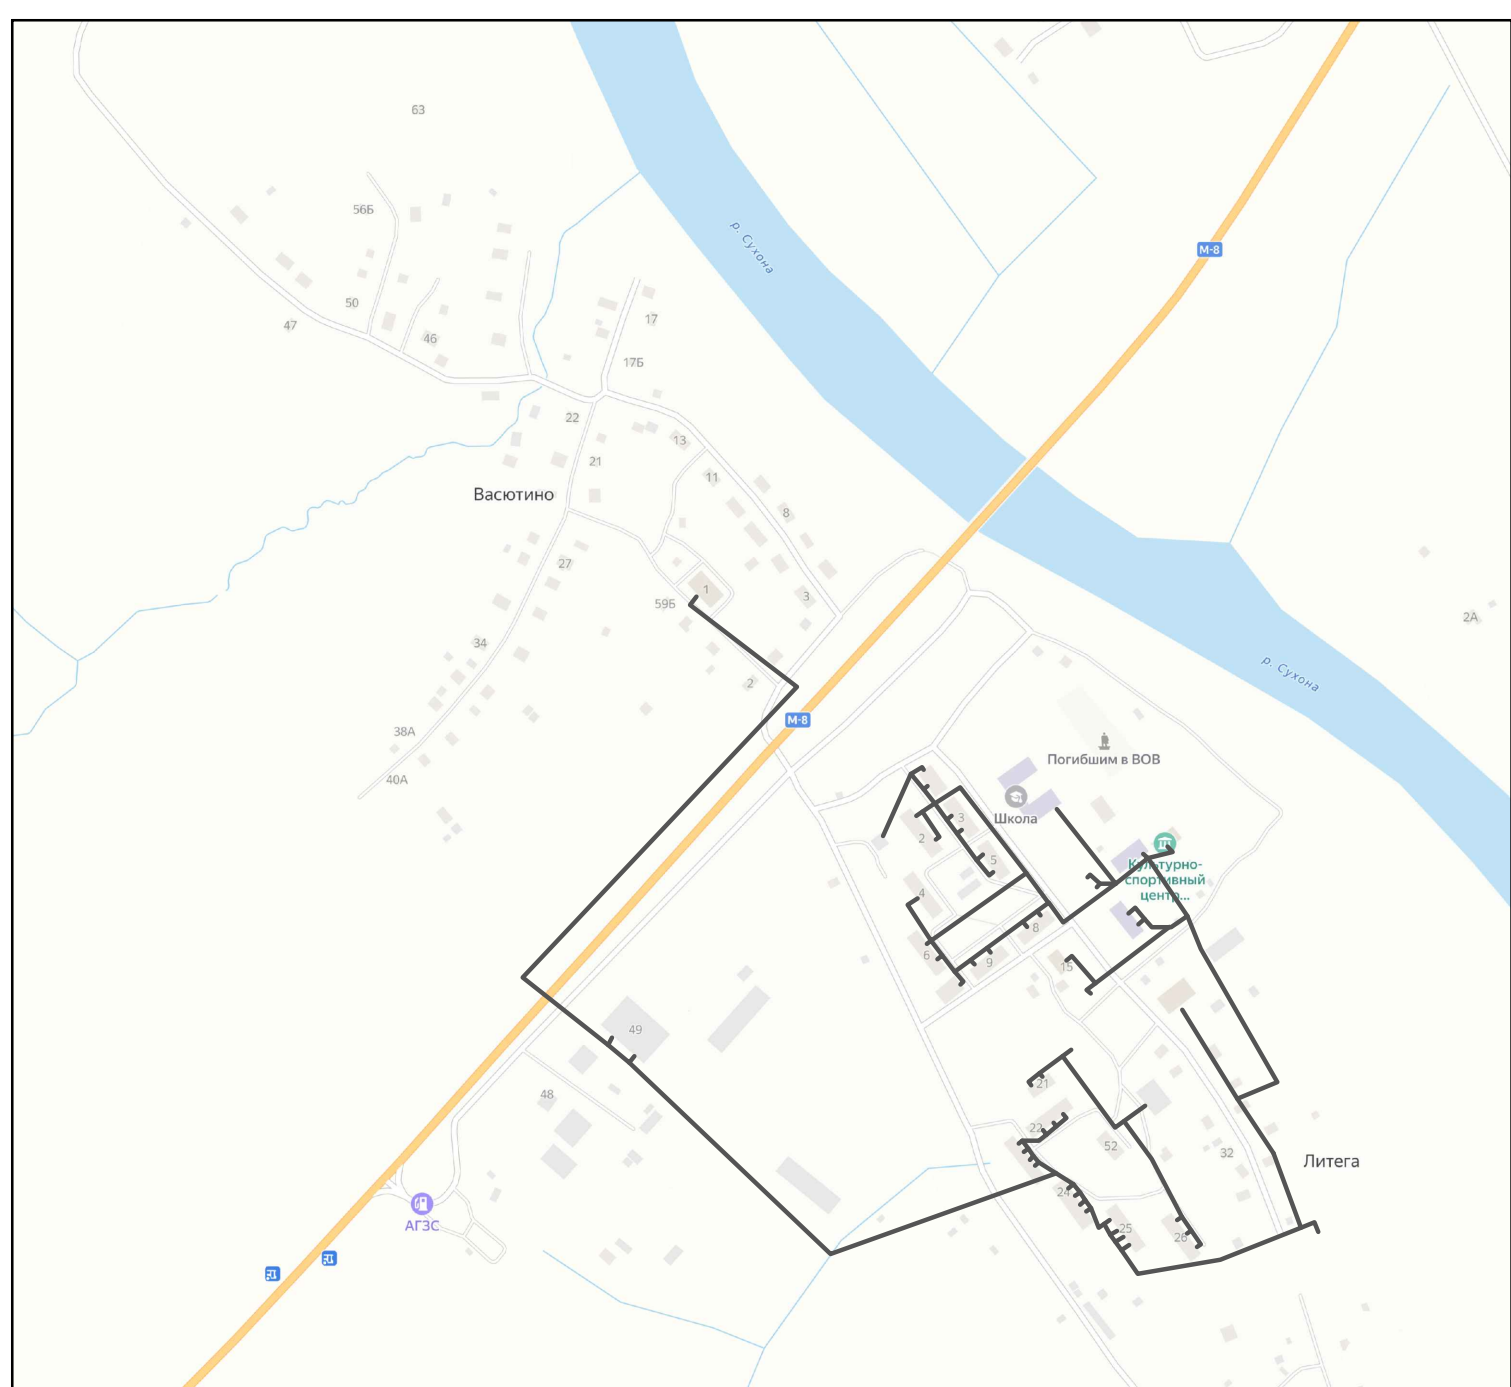


СХЕМА ВОДООТВЕДЕНИЯ Д. МАРКОВСКОЕ

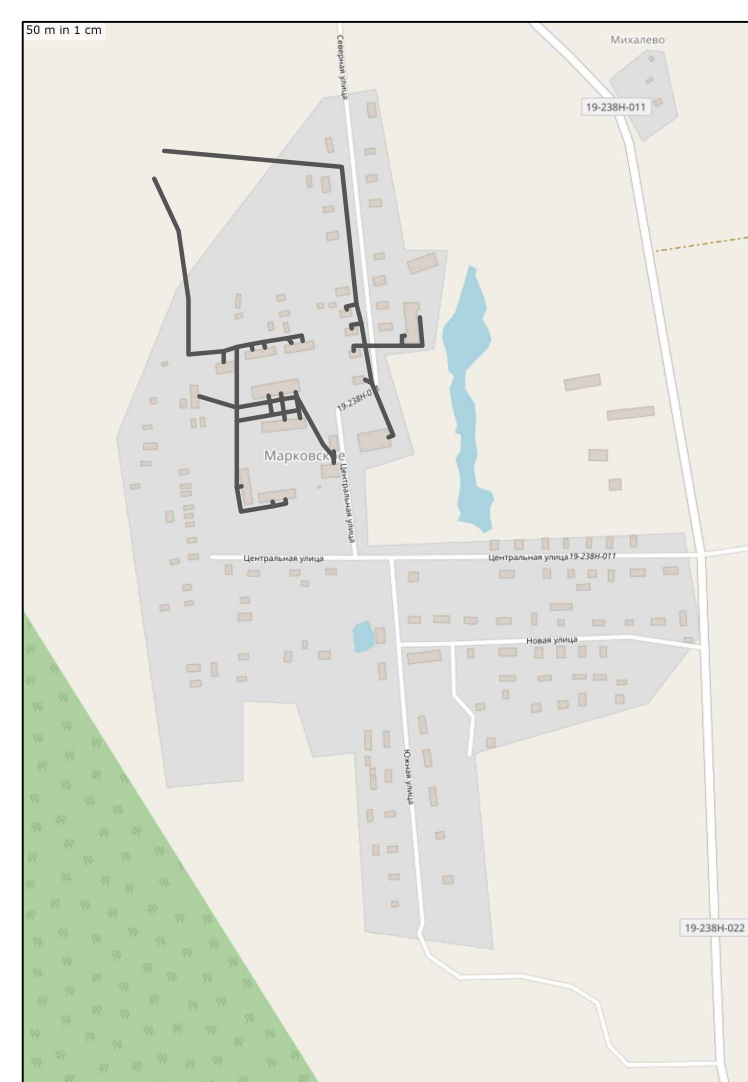


СХЕМА ВОДООТВЕДЕНИЯ Д. ВОРОБЬЁВО

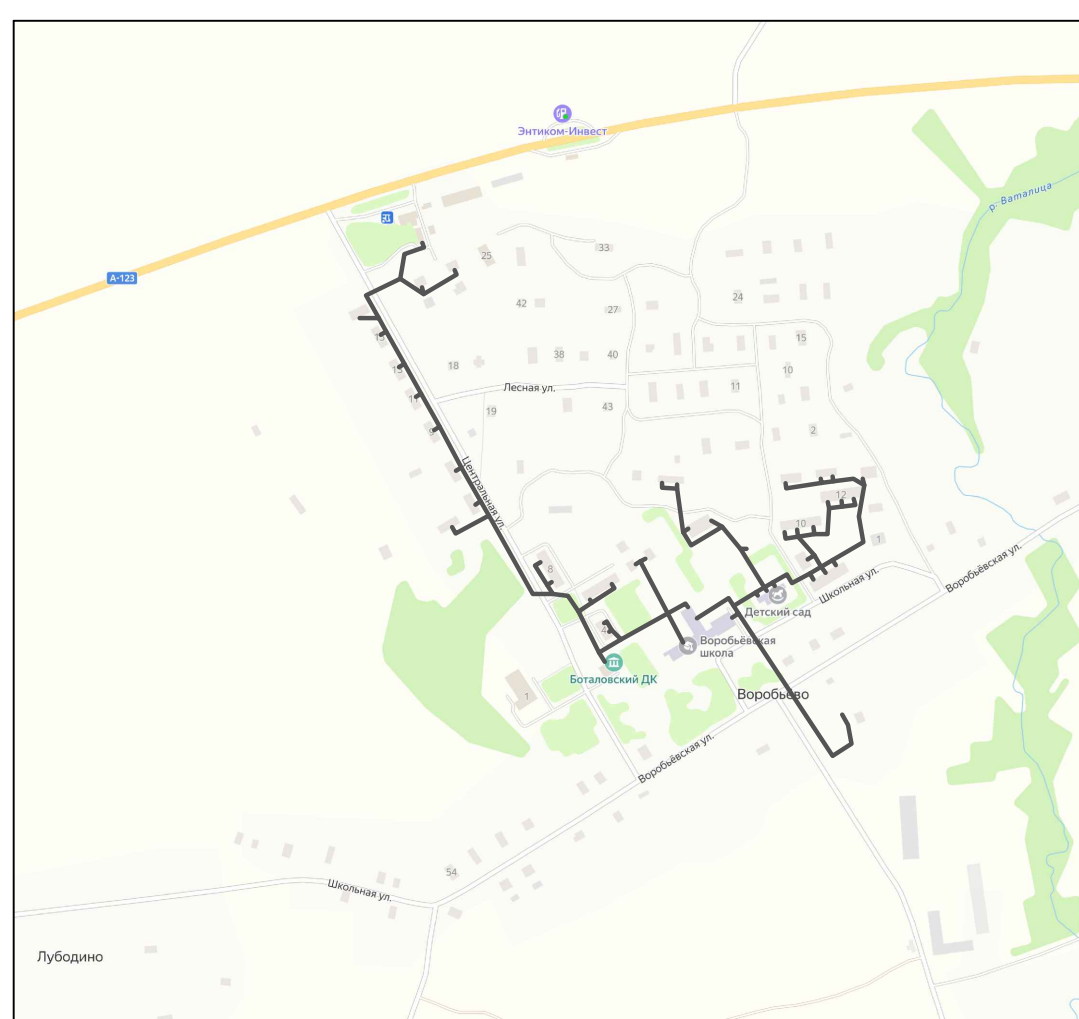


СХЕМА ВОДООТВЕДЕНИЯ Д. ОБРОСОВО

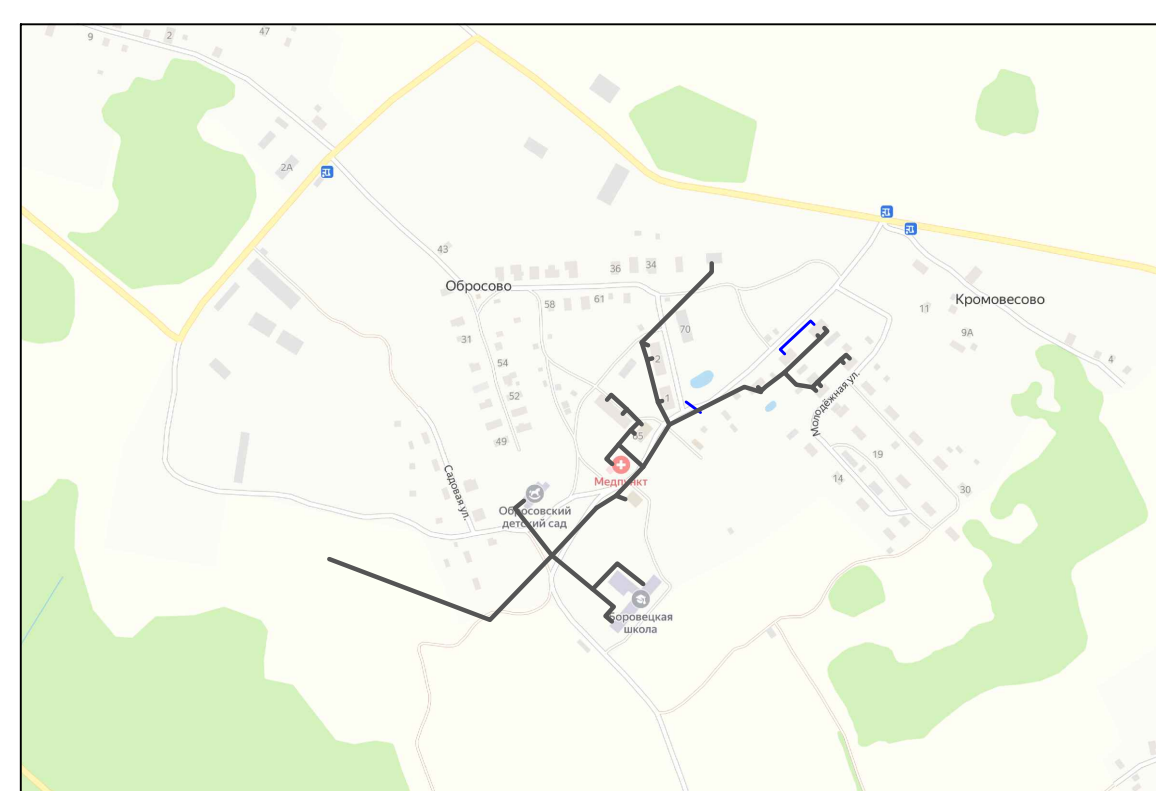


СХЕМА ВОДООТВЕДЕНИЯ Д. ЧЕКШИНО

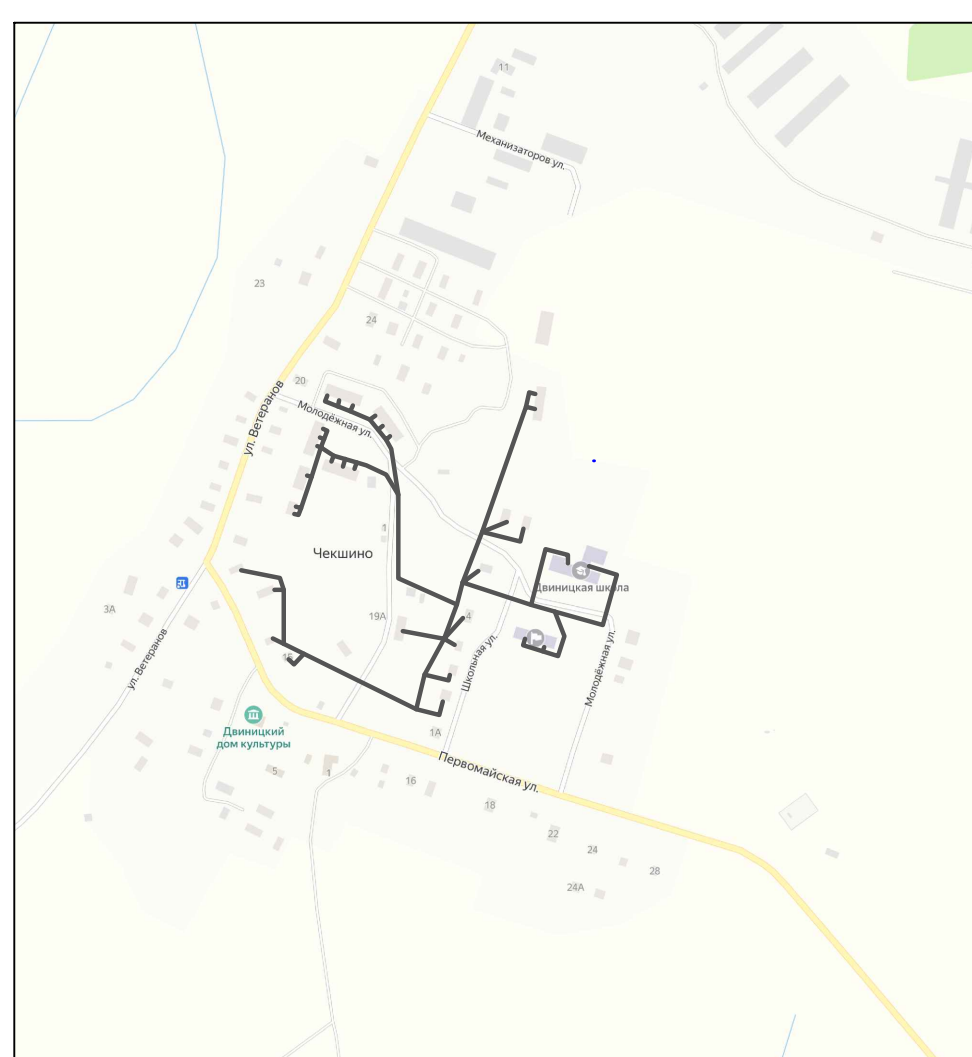


СХЕМА ВОДООТВЕДЕНИЯ Д. ЧУЧКОВО, Д. ГОРБОВО



Условные обозначения:

— сети водоотведения

						<p align="center">Схема водоснабжения и водоотведения Сокольского муниципального округа</p>			
Изм.	Колуч.	Лист	№ уч	Подпись	Дата				
Разработал							Стадия	Лист	Листов
Тех.директор	Еленичев В.А.							6	6