


### Схема границ публичного сервитута

Площадь земельного участка 47 кв.м.		
Обозначение характерных точек границ	Координаты, м	
	X	Y
1	2	3
1	382634.85	3165281.26
2	382635.95	3165285.15
3	382624.24	3165286.65
4	382623.00	3165282.78
1	382634.85	3165281.26

Система координат МСК-35, зона 3

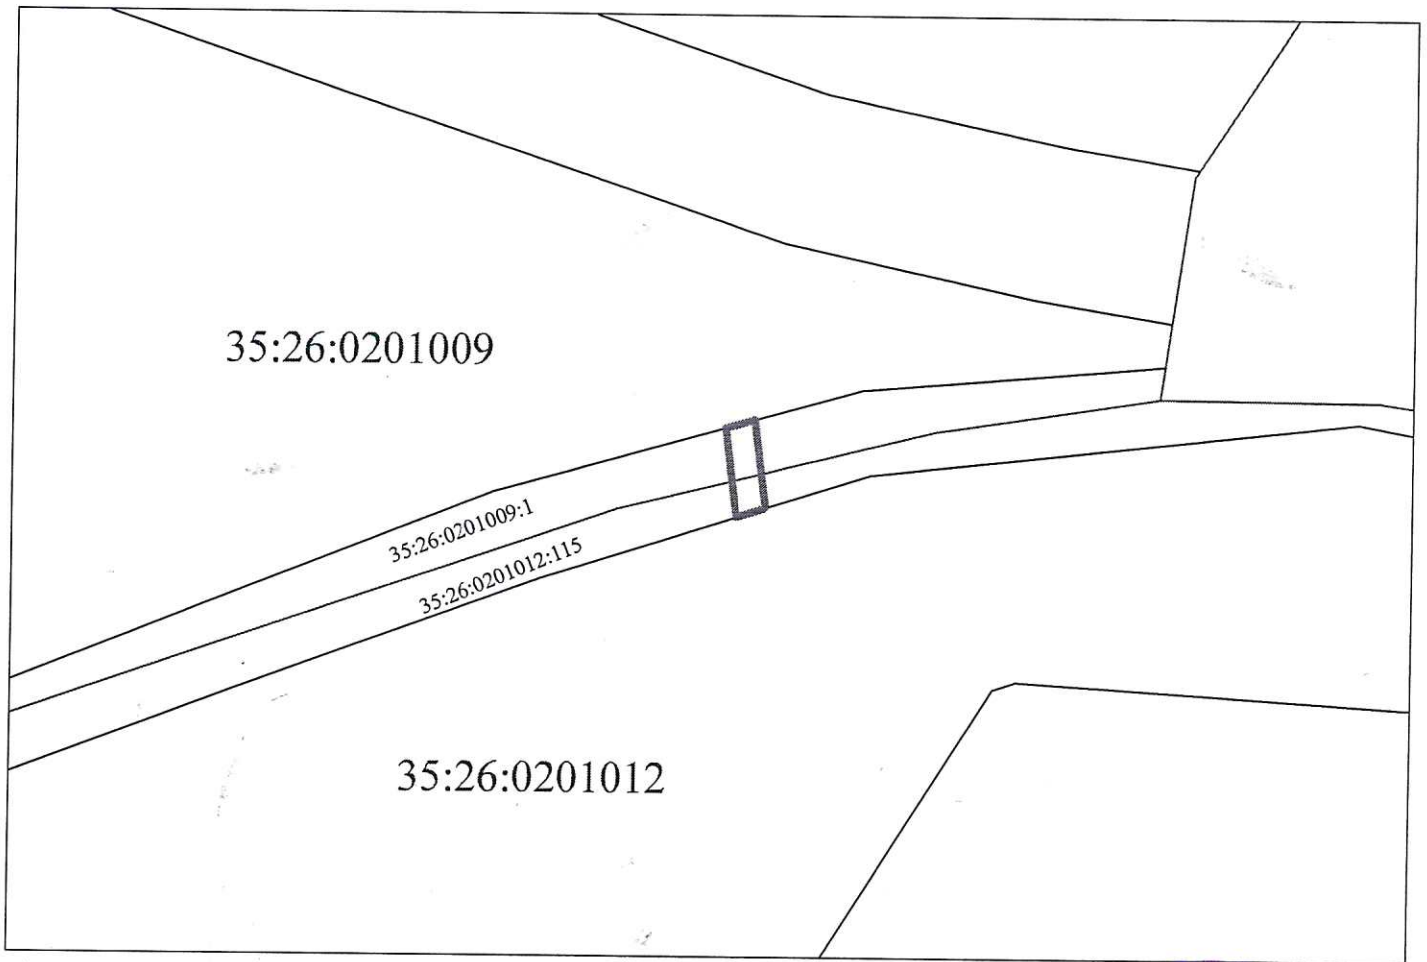

Масштаб 1:1000

Условные обозначения:

— - границы публичного сервитута

— - существующая часть границы, имеющиеся в ЕГРН сведения о которой достаточны для определения ее местоположения

35:26:0201009 - кадастровый квартал

35:26:0201009:1 - кадастровый номер земельного участка

